


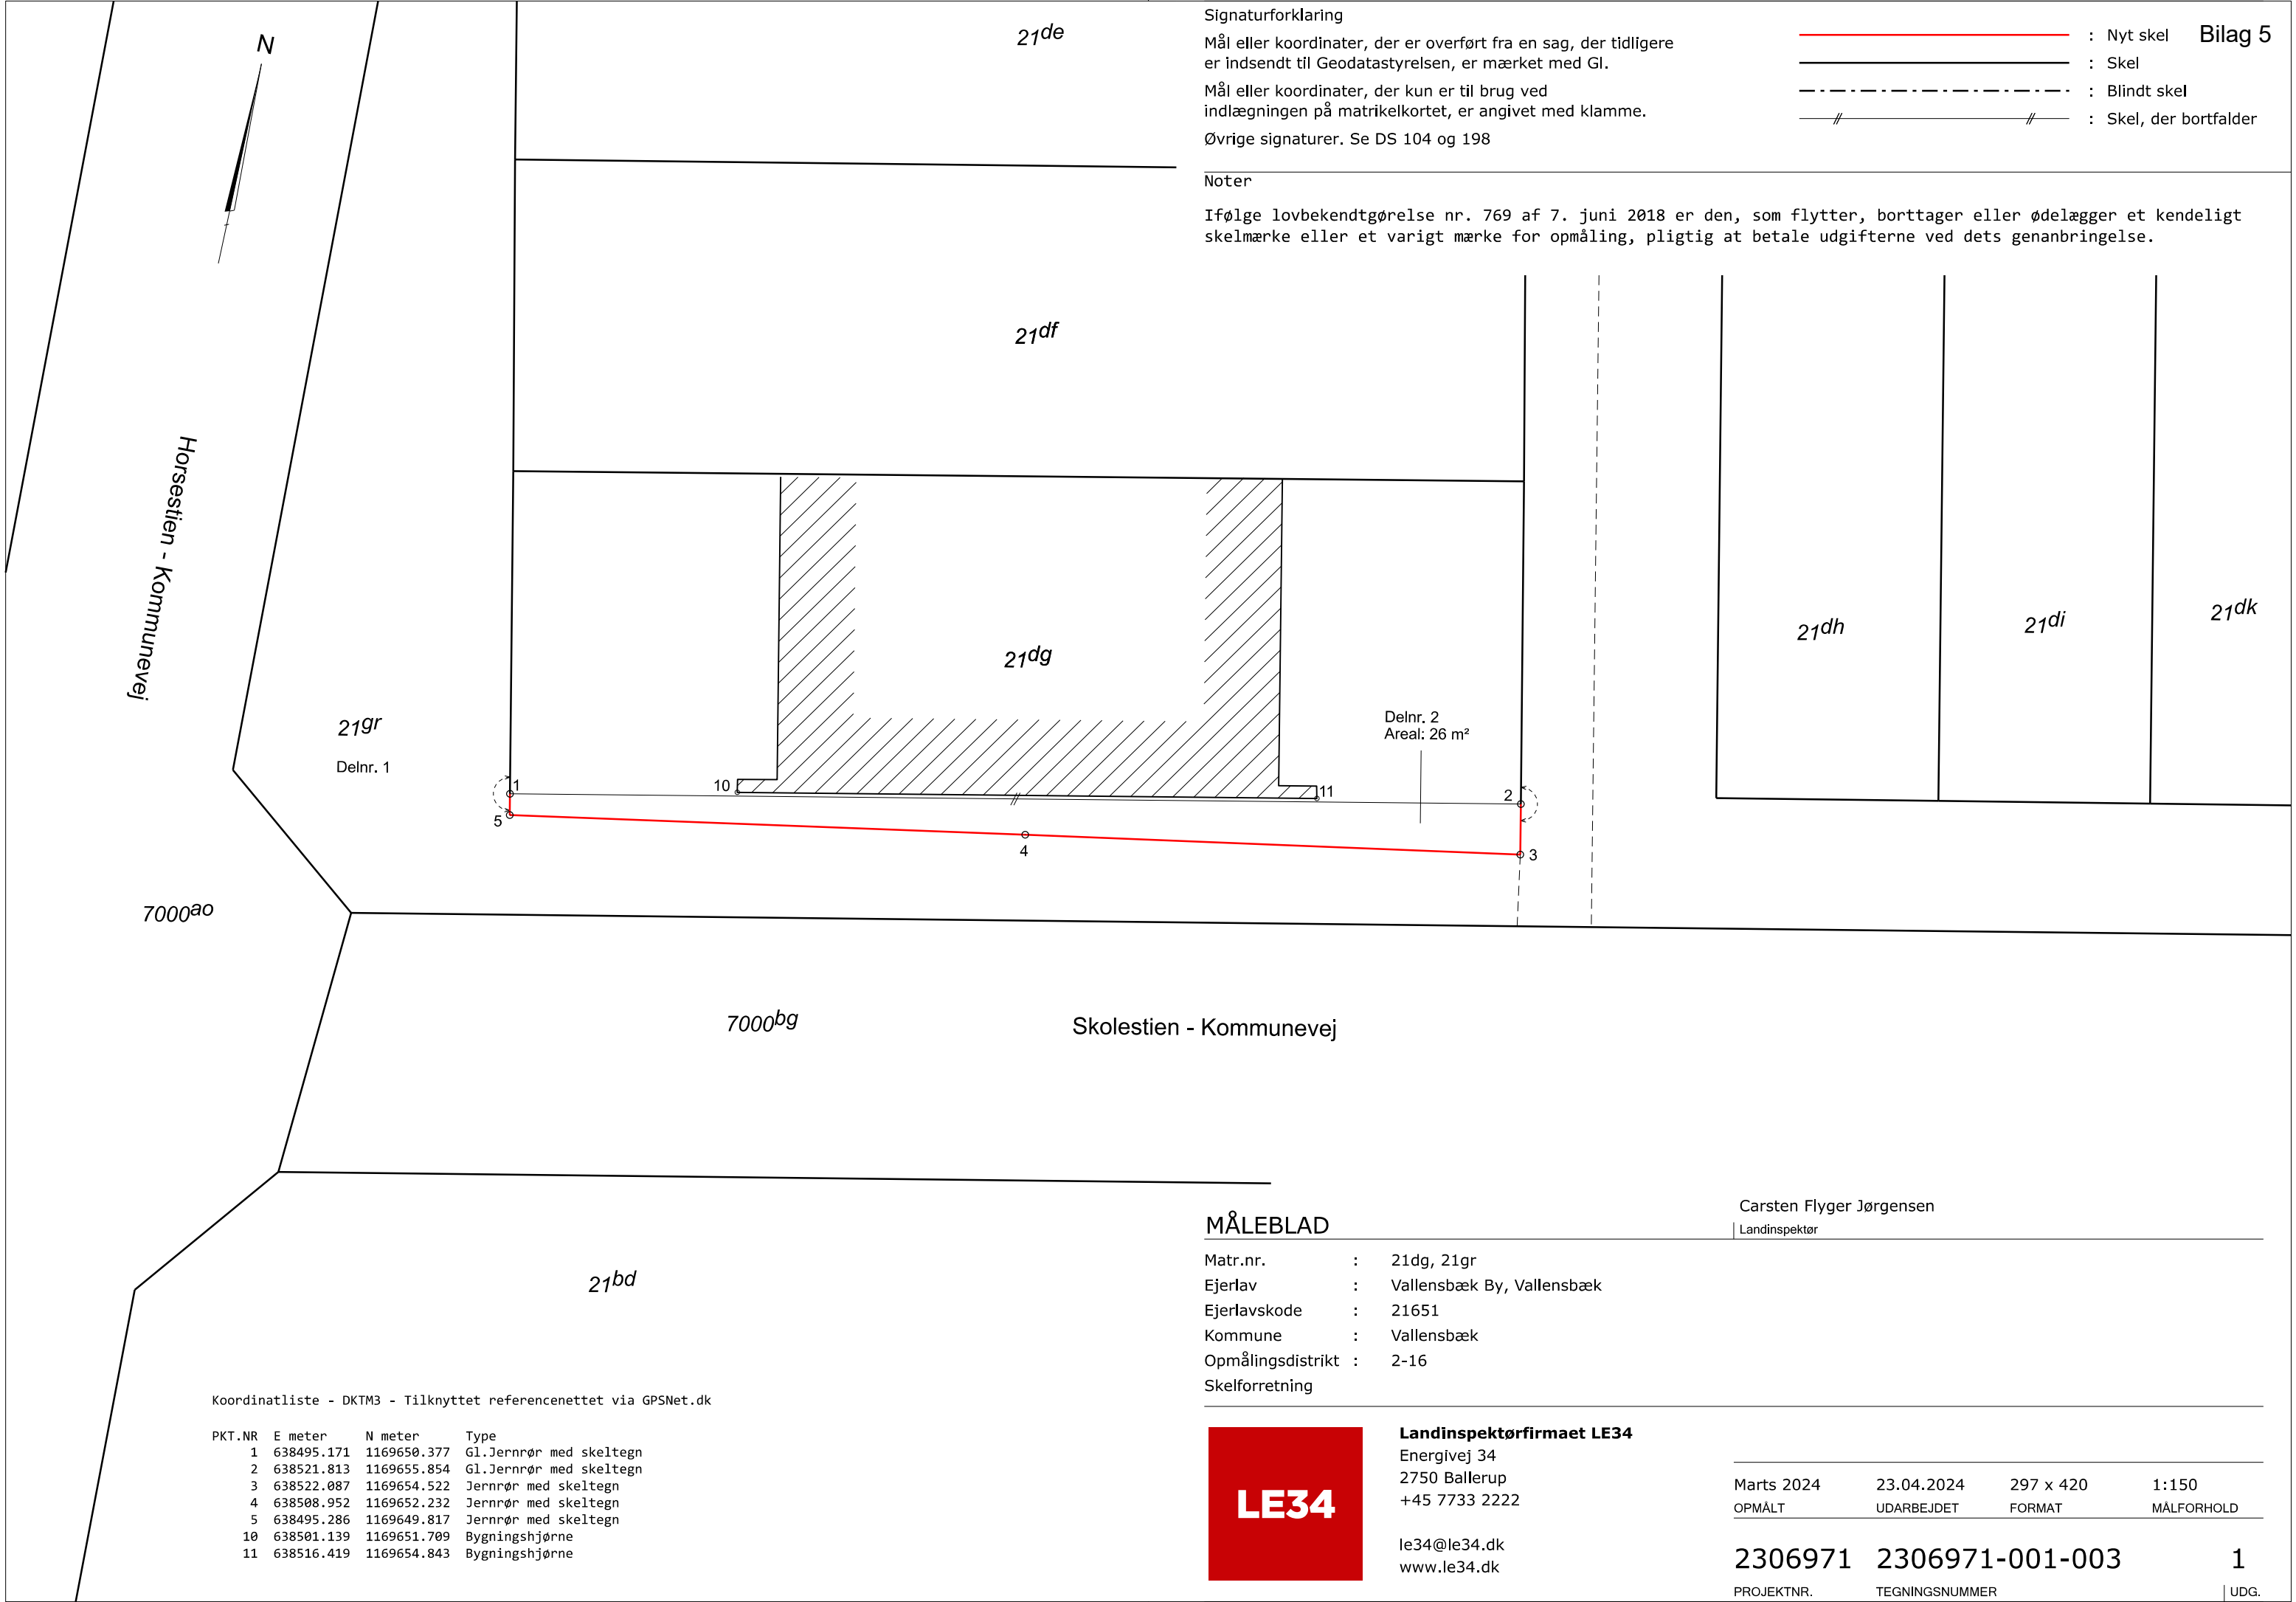

Signaturforklaring

Mål eller koordinater, der er overført fra en sag, der tidligere er indsendt til Geodatastyrelsen, er mærket med GI.

Mål eller koordinater, der kun er til brug ved indlægningen på matrikelkortet, er angivet med klamme.

Øvrige signaturer. Se DS 104 og 198

- : Nyt skel
- : Skel
- - - - - : Blindt skel
- // // : Skel, der bortfalder

Noter

Ifølge lovebekendtgørelse nr. 769 af 7. juni 2018 er den, som flytter, borttager eller ødelægger et kendeligt skelmærke eller et varigt mærke for opmåling, pligtig at betale udgifterne ved dets genanbringelse.

MÅLEBLAD

Matr.nr. : 21dg, 21gr
Ejerlav : Vallensbæk By, Vallensbæk
Ejerlavskode : 21651
Kommune : Vallensbæk
Opmålingsdistrikt : 2-16
Skelforretning

Carsten Flyger Jørgensen
Landinspektør



Landinspektørfirmaet LE34
Energivej 34
2750 Ballerup
+45 7733 2222

le34@le34.dk
www.le34.dk

Marts 2024	23.04.2024	297 x 420	1:150
OPMÅLT	UDARBEJDET	FORMAT	MÅLFORHOLD

Koordinatliste - DKTM3 - Tilknyttet referencenettet via GPSNet.dk

PKT.NR	E meter	N meter	Type
1	638495.171	1169650.377	Gl.Jernrør med skeltegn
2	638521.813	1169655.854	Gl.Jernrør med skeltegn
3	638522.087	1169654.522	Jernrør med skeltegn
4	638508.952	1169652.232	Jernrør med skeltegn
5	638495.286	1169649.817	Jernrør med skeltegn
10	638501.139	1169651.709	Bygningshjørne
11	638516.419	1169654.843	Bygningshjørne

Landinspektørfirmaet LE34

Energivej 34
2750 Ballerup
www.le34.dk

+45 7733 2222
www.le34.dk
CVR 20683880

LE34**Skematisk redegørelse**

Der sker ændringer for følgende ejerlav:

Vallensbæk By, Vallensbæk (21651), Vallensbæk Kommune, Region Hovedstaden

Anvendte forkortelser for beregningsmåde

k = efter kortet

s = efter konstruktion i større målforhold

o = efter opmåling

GST sags id: 100212783

Landinspektør j.nr.: 2306971

Evt. ESR-nummer for nye og sammenlagte ejendomme	Ejerlavs - kode	Matr. nr.	Delnr. (lod antal)	Parternes navne og adresser Arealanvendelse	Beregn måde	Areal						Jordforurenings-koder
						m ²	Heraf vej	Vand	Heraf fredskov	Heraf strand	Heraf klit	
	21651	21dg		Pia Andersson Rubin-Grøn	o	236	0					
	21651	21lb		Hyrdeengen 363	o	23	0					
				2625 Vallensbæk		259	0					
	21651	21gr		Grundejerforeningen Hyrdeengen	o	10324	1890					
	21651	21ml		Hyrdeengen 199C	o	104	0					
	21651	21mm		2625 Vallensbæk	o	104	0					
	21651	21mn			o	104	0					
	21651	21mo			o	104	0					
	21651	21mp			o	103	0					
	21651	21mq			o	103	0					
	21651	21mr			o	103	0					
	21651	21ms			o	103	0					
						11152	1890					
				Der sker følgende ændringer:								
				Ved skelforretning mellem 21dg Vallensbæk By, Vallensbæk & 21gr smst., er fastslået følgende: som følge af								

Anvendte forkortelser for beregningsmåde

GST sags id: 100212783

k = efter kortet

s = efter konstruktion i større målforhold

o = efter opmåling

Landinspektør j.nr.: 2306971

Evt. ESR-nummer for nye og sammenlagte ejendomme	Ejerlavs - kode	Matr. nr.	Delnr. (lod antal)	Parternes navne og adresser Arealanvendelse	Beregn måde	Areal						Jordforurenings-koder
						m ²	Heraf vej	Vand	Heraf fredskov	Heraf strand	Heraf klit	
	21651	21gr	2	overføres som følge af hævde til 21dg Vallensbæk By, Vallensbæk som følge af	o	26	0					
				Herefter udgør:								
	21651	21dg	1	Pia Andersson Rubin-Grøn	o	262	0					
	21651	21lb			o	23	0					
						285	0					
	21651	21gr		Grundejerforeningen Hyrdeengen	o	10298	1890					
	21651	21ml			o	104	0					
	21651	21mm			o	104	0					
	21651	21mn			o	104	0					
	21651	21mo			o	104	0					
	21651	21mp			o	103	0					
	21651	21mq			o	103	0					
	21651	21mr			o	103	0					
	21651	21ms			o	103	0					
						11126	1890					

Den 23. april 2024

 Carsten Flyger Jørgensen
 Landinspektør